
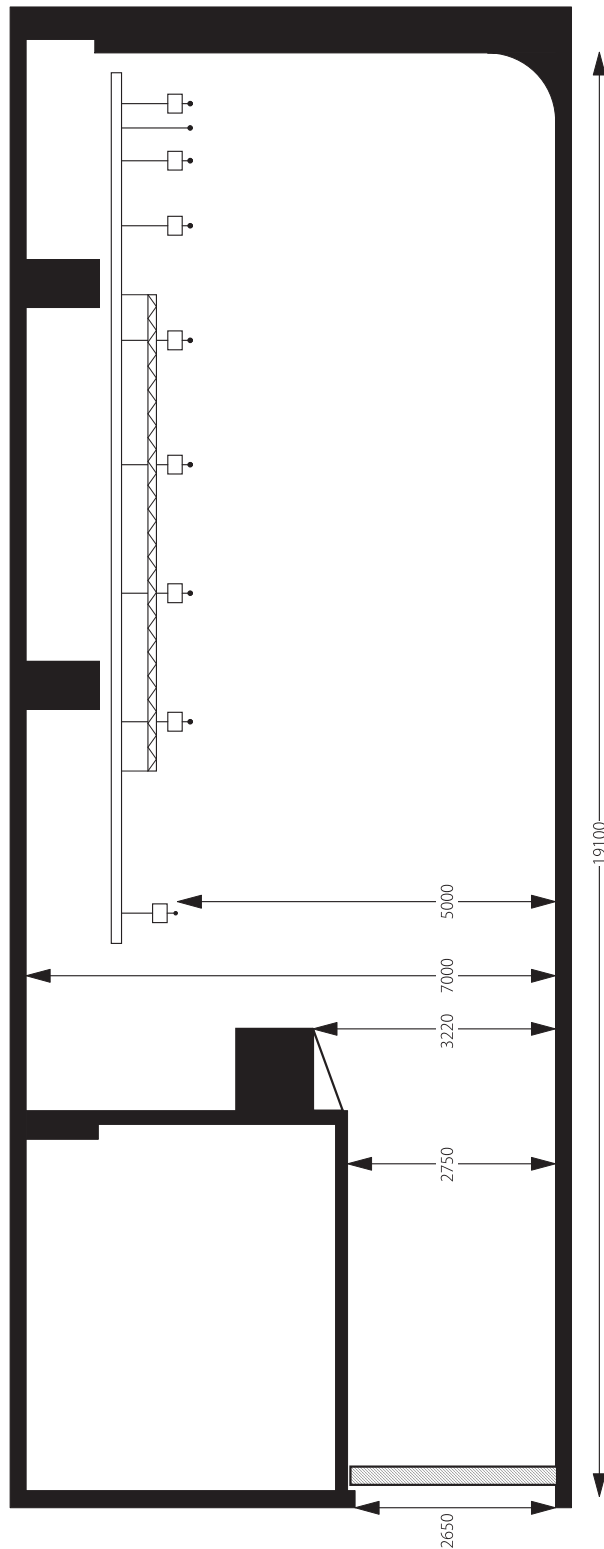



平面図

側面図

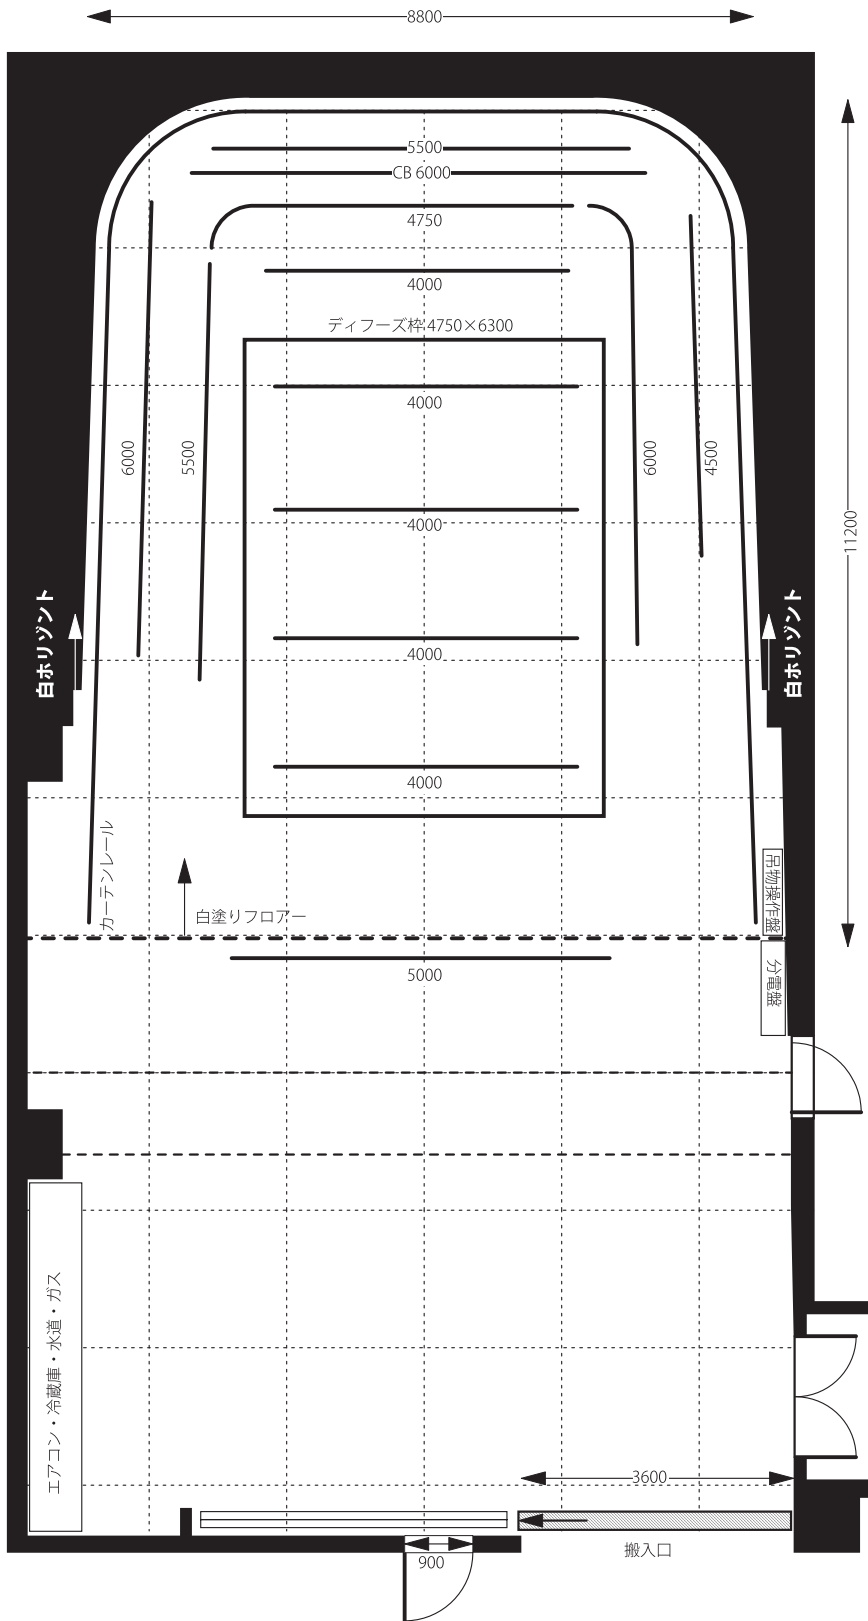

scale 1/100

1000m/m

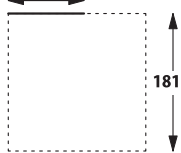

1818m/m (1間)

スタジオドールアップ


東京都中野区中野 2-19-2 中野第 I OSビル 1F - B2F

お問い合わせ TEL 03-5385-8881(代) FAX 03-5385-8887

title	
制作	
監督・演出	
撮影	
照明	
美術	


平面図

側面図

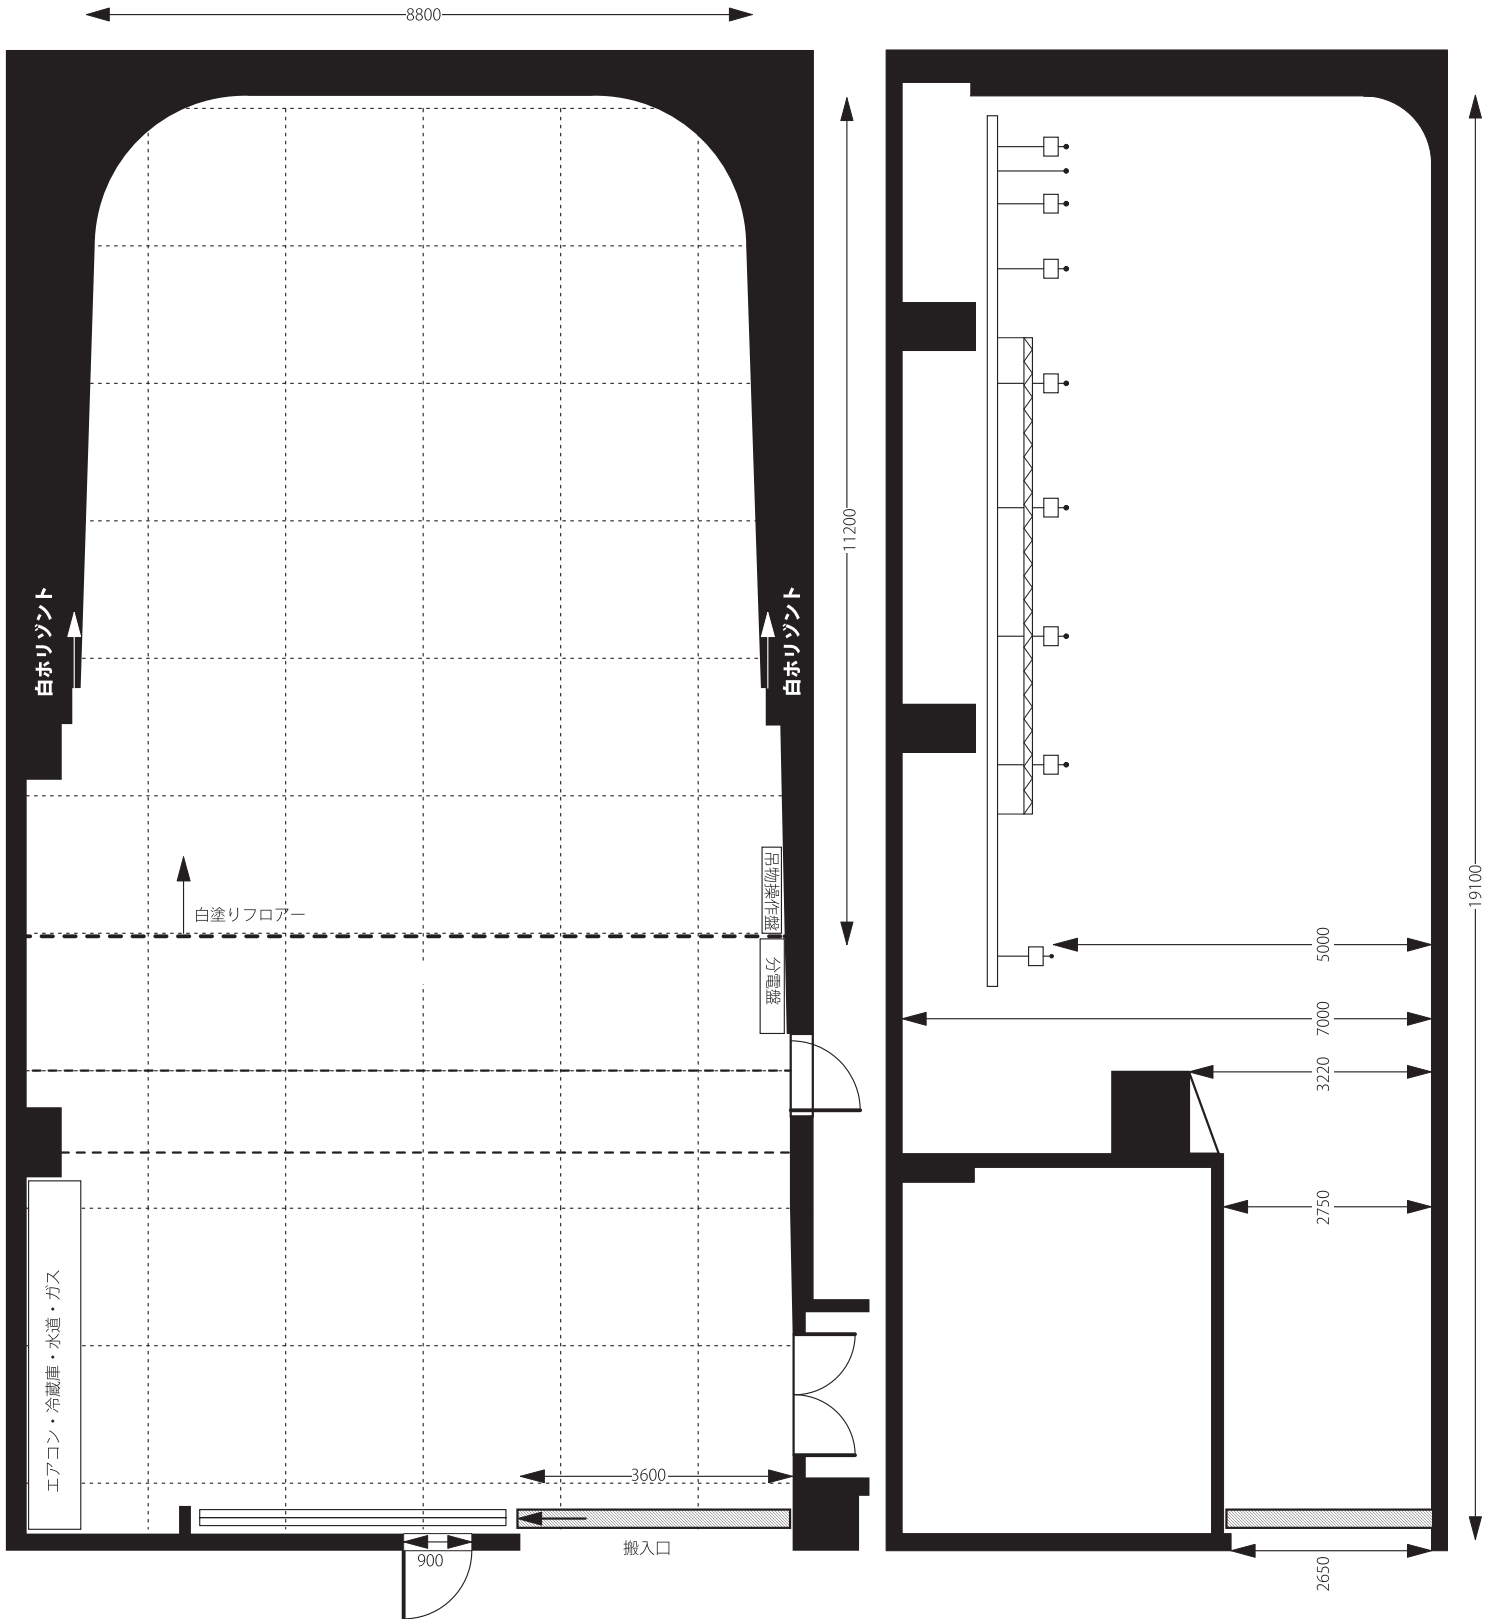

scale 1/100

1000m/m

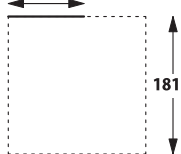

スタジオ ドールアップ

東京都中野区中野 2-19-2 中野第 I OSビル 1F - B2F

お問い合わせ
お申し込み

TEL 03-5385-8881(代) FAX 03-5385-8887